


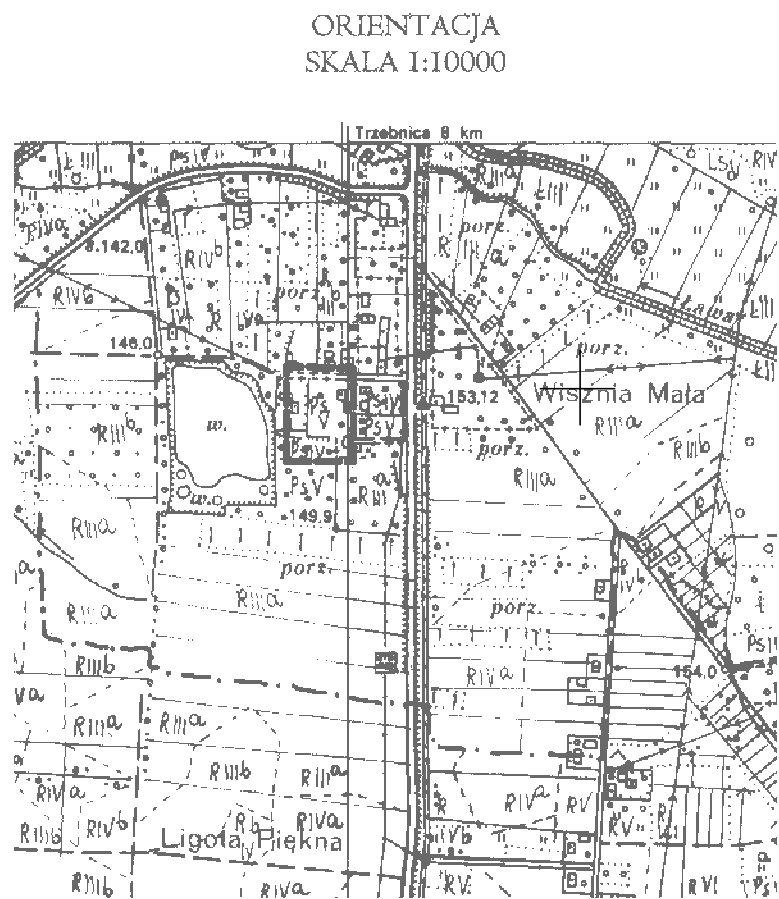

- OZNACZENIA - SIECI ELEKTRYCZNE - wg odrębnego opracowania
- SZAFKA ZŁĄCZOWO-POMIAROWA
 - TRASA KABLI nN
 - KABEL nN W RURZE OCHRONNEJ DVK n75
- PROJEKTOWANE OPRAWY OŚW. TERENU:
- 1) POJEDYŃCZA NA SŁUPIE
 - 2) POTRÓJNA NA SŁUPIE
 - 3) POJEDYŃCZA MONTOWANA NA KONTENERZE
- UZIEMIENIE SŁUPA OŚWIETLENIA TERENU
- ISTNIEJĄCY KABEL OŚWIETLENIOWY DO UNIECZYNNIENIA

Podkreślam, że niniejszy dokument został opracowany w wyniku prac geodezyjnych i kartograficznych, których rezultaty zawiera operat techniczny wpisany do ewidencji materiałów państwowego zasobu geodezyjnego i kartograficznego

Organ prowadzący państwowy zasób geodezyjny i kartograficzny	STAROSTA TRZEBNICKI
Identyfikator ewidencyjny materiału zasobu - operatu technicznego	GKK.6640.1199.2015
Data wpisania operatu technicznego do ewidencji materiałów zasobu	16.07.2015
Imię, nazwisko i podpis osoby reprezentującej Z up. STAROSTY organ	INSPEKTOR Hektor Kikol

Województwo: **dolnośląskie**

Powiat: **trzebnicki**

Jedn. ewid.: **Wisznia Mała - 022004_2**

Obręb: **Wisznia Mała - 022004_2.0015**

MAPA DO CELÓW PROJEKTOWYCH
SKALA 1: 500

Opracowana na podstawie mapy zasadniczej (synt. wys.) w skali 1: 1000 w programie c-geo v 8.0

Granice nieruchomości przyjęto wg ewidencji gruntów i budynków.

Nr sekcji : 453.321.012 (powiększenie)

Układ współrzędnych płaskich: 1965/4.
Układ wsp. wysokościowych: Kronsztadt 60

Aktualizację mapy w miesiącu : lipiec 2015. wykonat:


GEODETA UPRAWNIONY
inż. Maciej Kiszczyski
nr uprawnień 19827
ul. Roosevelta 8/12 55-100 Trzebnica
tel. 609-15-17-24

ID: GKK.6640.1199.2015
data: 08.07.2015r.

Usługi Geodezyjne
„ARGE0”
inż. Maciej Kiszczyski
ul. Głowackiego 3/6
55-100 Trzebnica
tel.: 609-15-17-24
biuro: ul. Roosevelta 8/12 II p.

e-mail: argeo@o2.pl

NINIEJSZA MAPA W PASIE OZNACZONYM PRZERYWANĄ LINIĄ MOŻE SŁUżyć DO OPRACOWANIA PROJEKTÓW UZGADNIANYCH PRZEZ ZUP

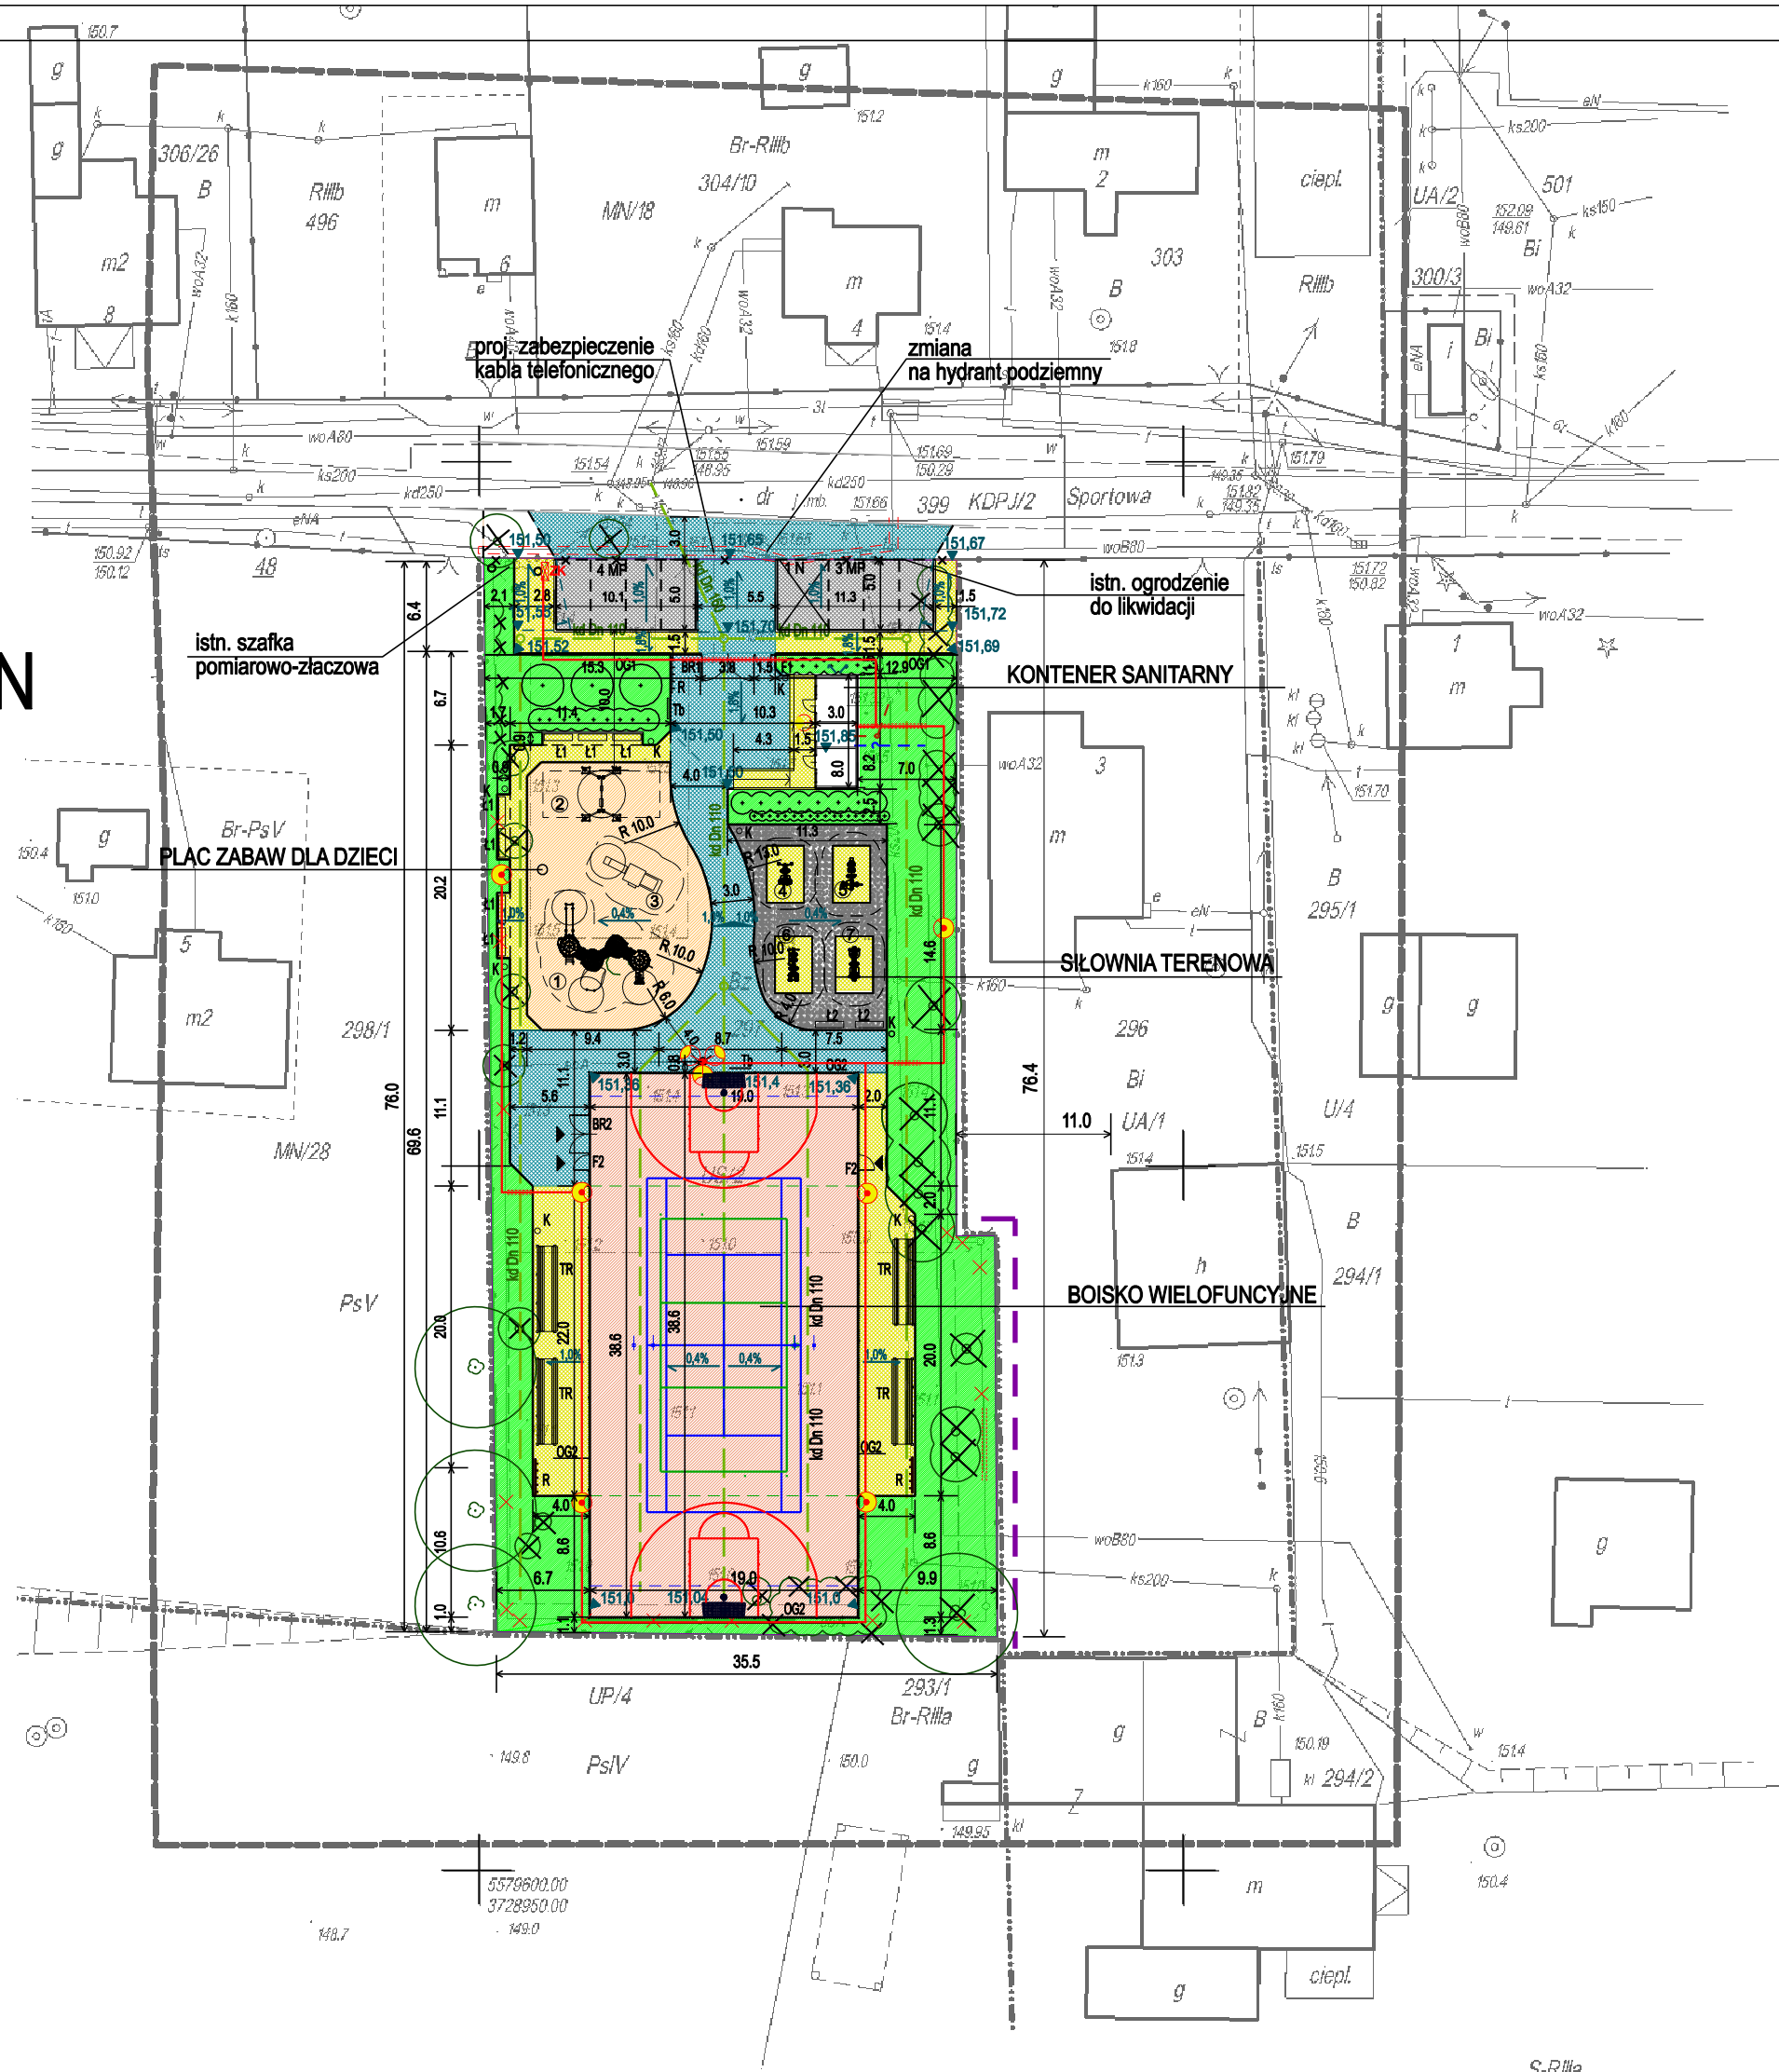

- OZNACZENIA
PROJEKTOWANE NAWIERZCHNIE
- chodniki z kostki betonowej w kolorze żółtym
 - miejsca postojowe z kostki betonowej - ażurowej
 - ciągi pieszo - jezdne z kostki betonowej w kolorze szarym
 - nawierzchnia syntetyczna - bezpieczna
 - nawierzchnia żwiru utwardzona
 - trawniki

PROJEKTOWANE ELEMENTY MAŁEJ ARCHITEKTURY

PLAC ZABAW DLA DZIECI

- ZESTAW ZABAWOWY
 - HUŚTAWKA WAHADŁOWA 2 - STANOWISKOWA
 - LOKOMOTYWA
- SIŁOWNIA TERENOWA - URZĄDZENIA DO ĆWICZEŃ
- SUFLER I KOŁO DO ĆWICZEŃ RAMION
 - ROWER I WIOŚLARZ
 - BIEGACZ I STEPPER
 - KRZESŁO DO WYCISKANIA/PRAŚA RECZNA I WCIĄG GÓRNY

ELEMENTY MAŁEJ ARCHITEKTURY

- L1 ŁAWKA Z OPARCIEM
- L2 ŁAWKA BEZ OPARCIA
- K KOSZ NA ŚMIECI
- Tb TABLICA - REGULAMIN PLACU ZABAW I BOISKA WIELOFUNKCYJNEGO
- R STOJAKI ROWEROWE
- TR TRYBUNY SPORTOWE
- BK BRAMKA DO GRY W PIŁKĘ Z KOSZEM DO KOSZYKÓWKI
- OG1 OGRODZENIE FRONTOWE TERENU SPORTOWO - REKREACYJNEGO
- BR1 BRAMA WJAZDOWA TEREN REKREACYJNO - SPORTOWY
- F1 FURTKA NA TEREN REKREACYJNO - SPORTOWY
- OG2 OGRODZENIE BOISKA WIELOFUNKCYJNEGO - PIŁKOKHWTY
- BR2 BRAMA NA BOISKO WIELOFUNKCYJNE
- F2 FURTKA NA BOISKO WIELOFUNKCYJNE

- OZNACZENIA
PROJEKTOWANE BOISKA
- KORT TENISOWY
 - BOISKO DO SIATKÓWKI
 - STANOWISKO DO GRY W KOSZA

Temat: PROJEKT ZAGOSPODAROWANIA TERENÓW REKREACYJNO - SPORTOWYCH OBEJMUJĄCY BUDOWĘ OBIEKTÓW MAŁEJ ARCHITEKTURY			
Adres: Wisznia Mała Działka nr 297, część działki nr 399 (droga) obręb Wisznia Mała, AM-1			
Inwestor: GMINA WISZNIA MAŁA 55 -114 Wisznia Mała, ul. Wrocławska 9			
Jednostka projektowa: PROMART Pracownia Projektowa Wioletta Trytko 53-201 Wrocław, Al. gen. J. Hallera 153A/1 tel. kom. 601 050362			
Nazwa rysunku: PROJEKT ZAGOSPODAROWANIA TERENU		Nr rys. P/1	Skala 1:500
Projektant:	Branża	Nr uprawnień	
mgr inż. arch. Wioletta Trytko	Architektura	65/90/Op	
mgr inż. arch. Tetyana Nowosad	Zieleń		
Stadium: PROJEKT WYKONAWCZY			Data 12. 2015