




Nawierzchnia sportowa,
poliuretanowa typu Eltan P
w kolorze ceglastym - Powierzchnia - 248, 80 m²

Linie pola do gry w tenisa gr. 5 cm
- w kolorze białym

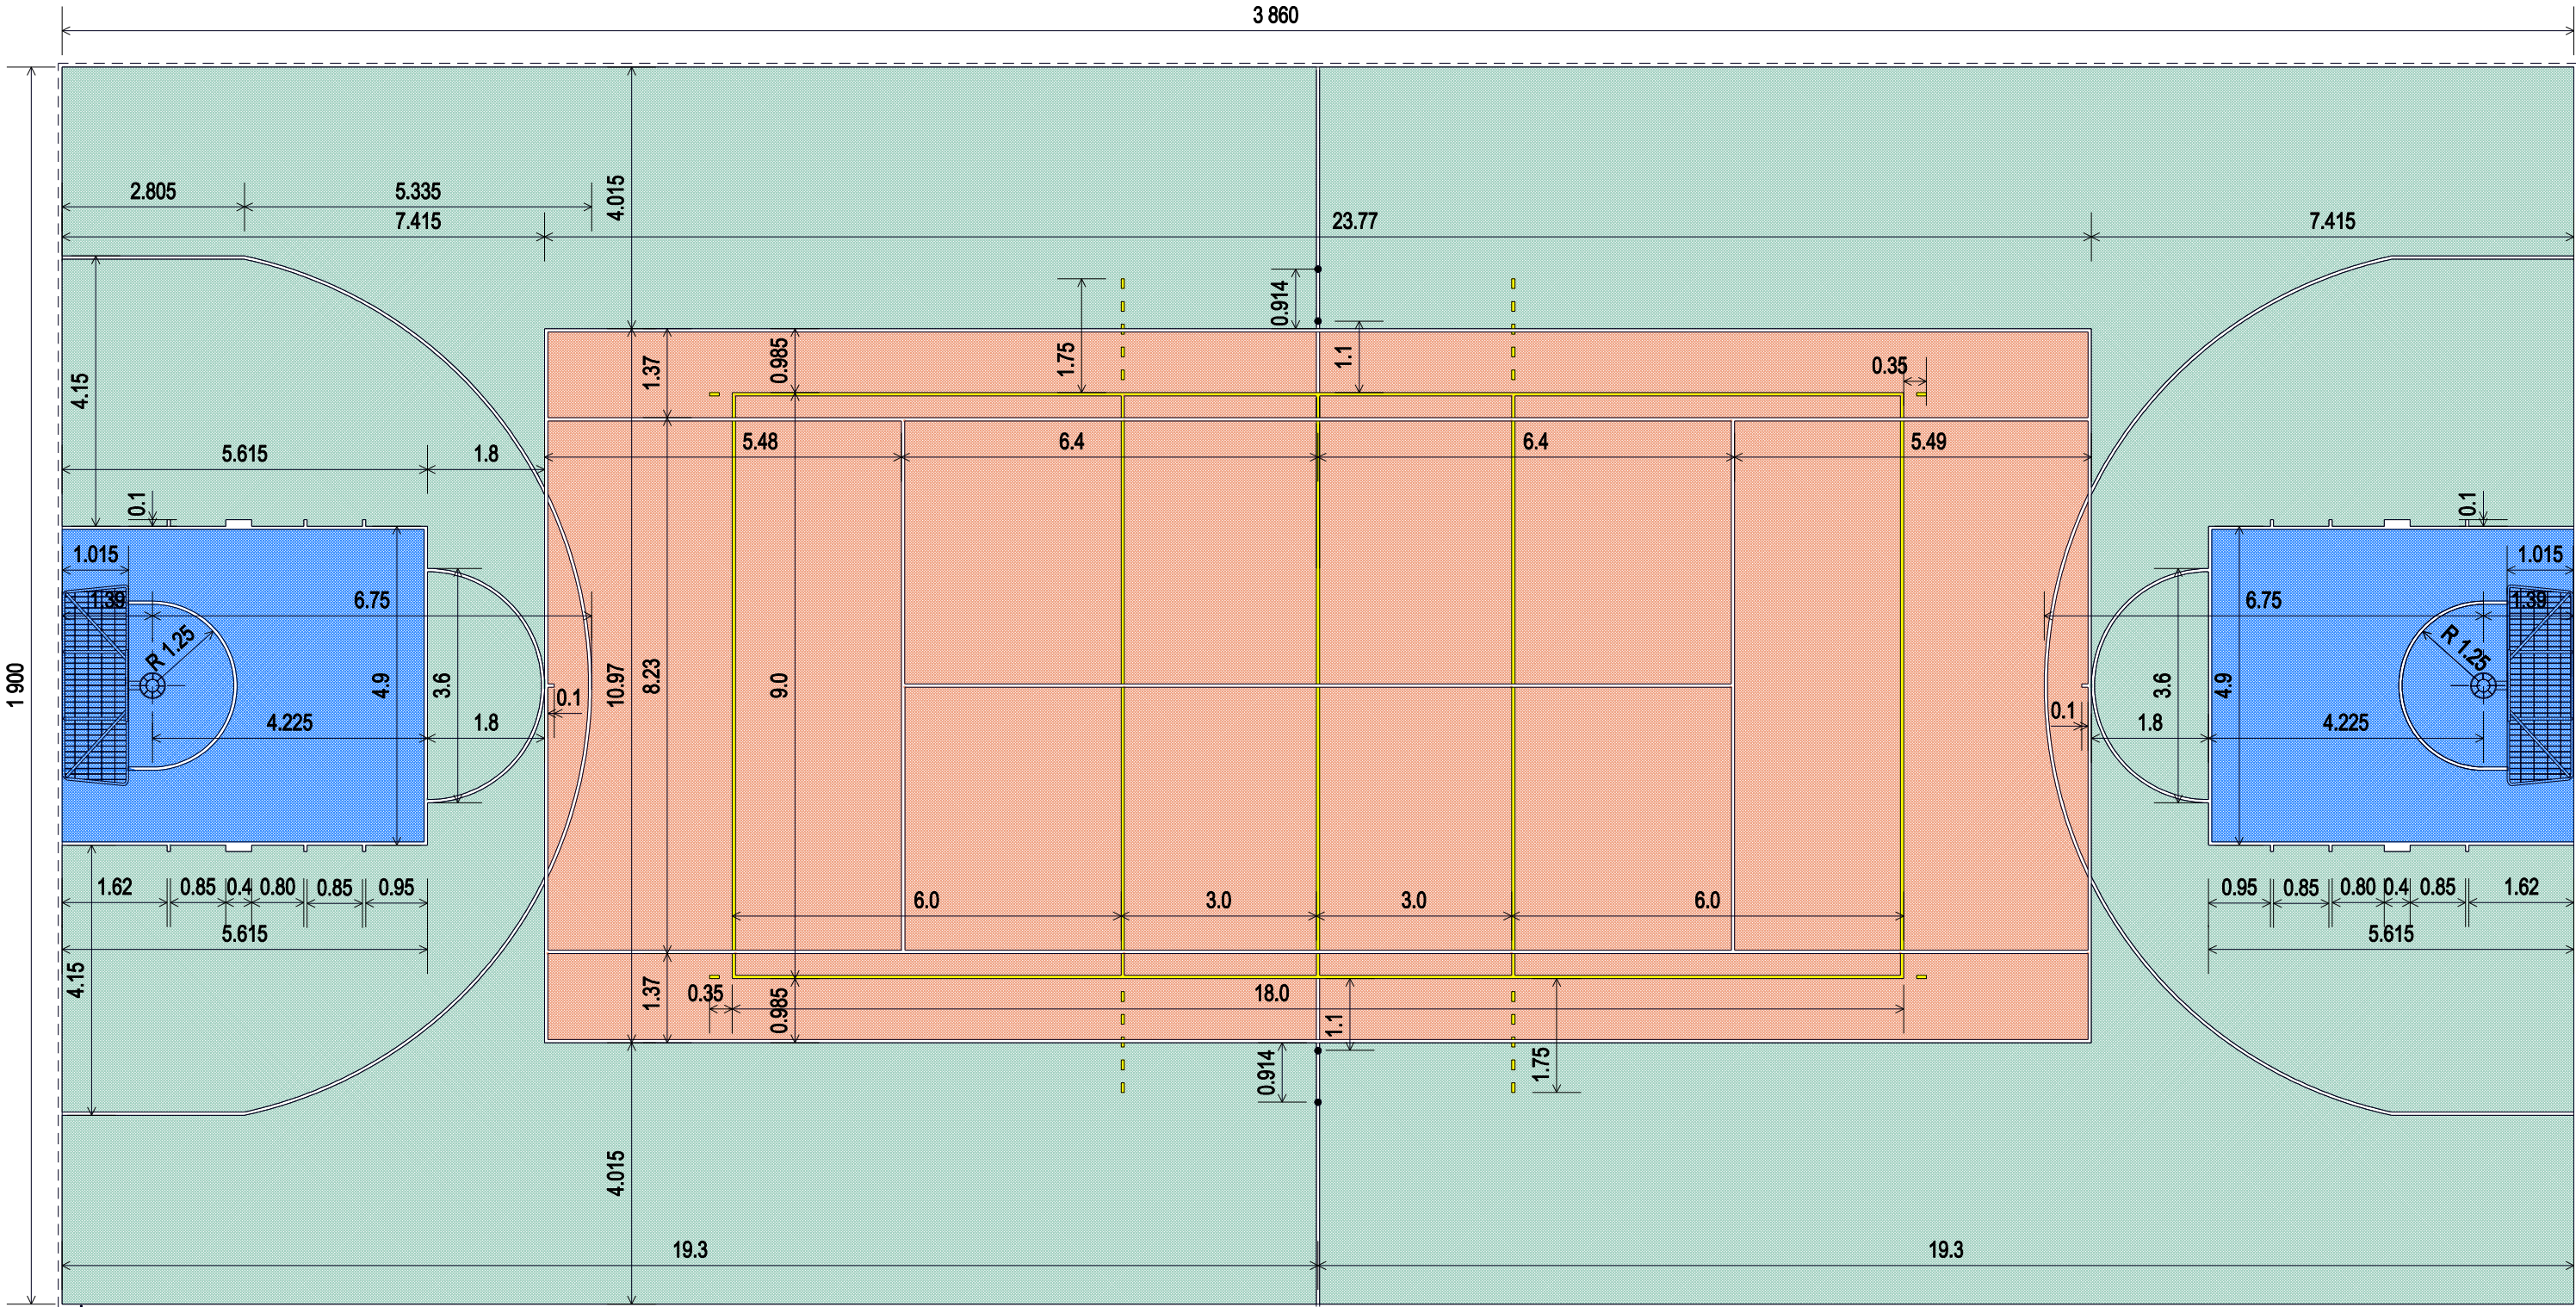

Nawierzchnia sportowa,
poliuretanowa typu Eltan P
w kolorze szaro-niebieskim - Powierzchnia - 53, 00 m²

Linie pola do gry w siatkówkę gr. 5 cm
- w kolorze żółtym



Nawierzchnia sportowa,
poliuretanowa typu Eltan P
w kolorze zielonym - Powierzchnia - 414,70 m²

Linie pola do gry w koszykówkę gr. 5 cm
- w kolorze białym

Temat: PROJEKT ZAGOSPODAROWANIA TERENÓW REKREACYJNO - SPORTOWYCH OBEJMUJĄCY BUDOWĘ OBIEKTÓW MAŁEJ ARCHITEKTURY			
Adres: Wisznia Mała Działka nr 297, część działki nr 399 (droga) obręb Wisznia Mała, AM-1			
Inwestor: GMINA WISZNIA MAŁA 55 -114 Wisznia Mała, ul. Wrocławska 9			
Jednostka projektowa: PROMART Pracownia Projektowa Wioletta Trytko 53-201 Wrocław, Al. gen. J. Hallera 153A/1 tel. kom. 601 050362			
Nazwa rysunku: KOLORYSTYKA BOISKA WIELOFUNKCYJNEGO			Nr rys. A/5
Stadium: PROJEKT WYKONAWCZY		Data 12. 2015	Skala 1:100
Projektant:	Branża	Nr uprawnień	Podpis
mgr inż. arch. Wioletta Trytko	Architektura	65/90/Op	