

ku prac
techniczny
jnego

STA
ICKI


40.

15

2015

6/1

DR

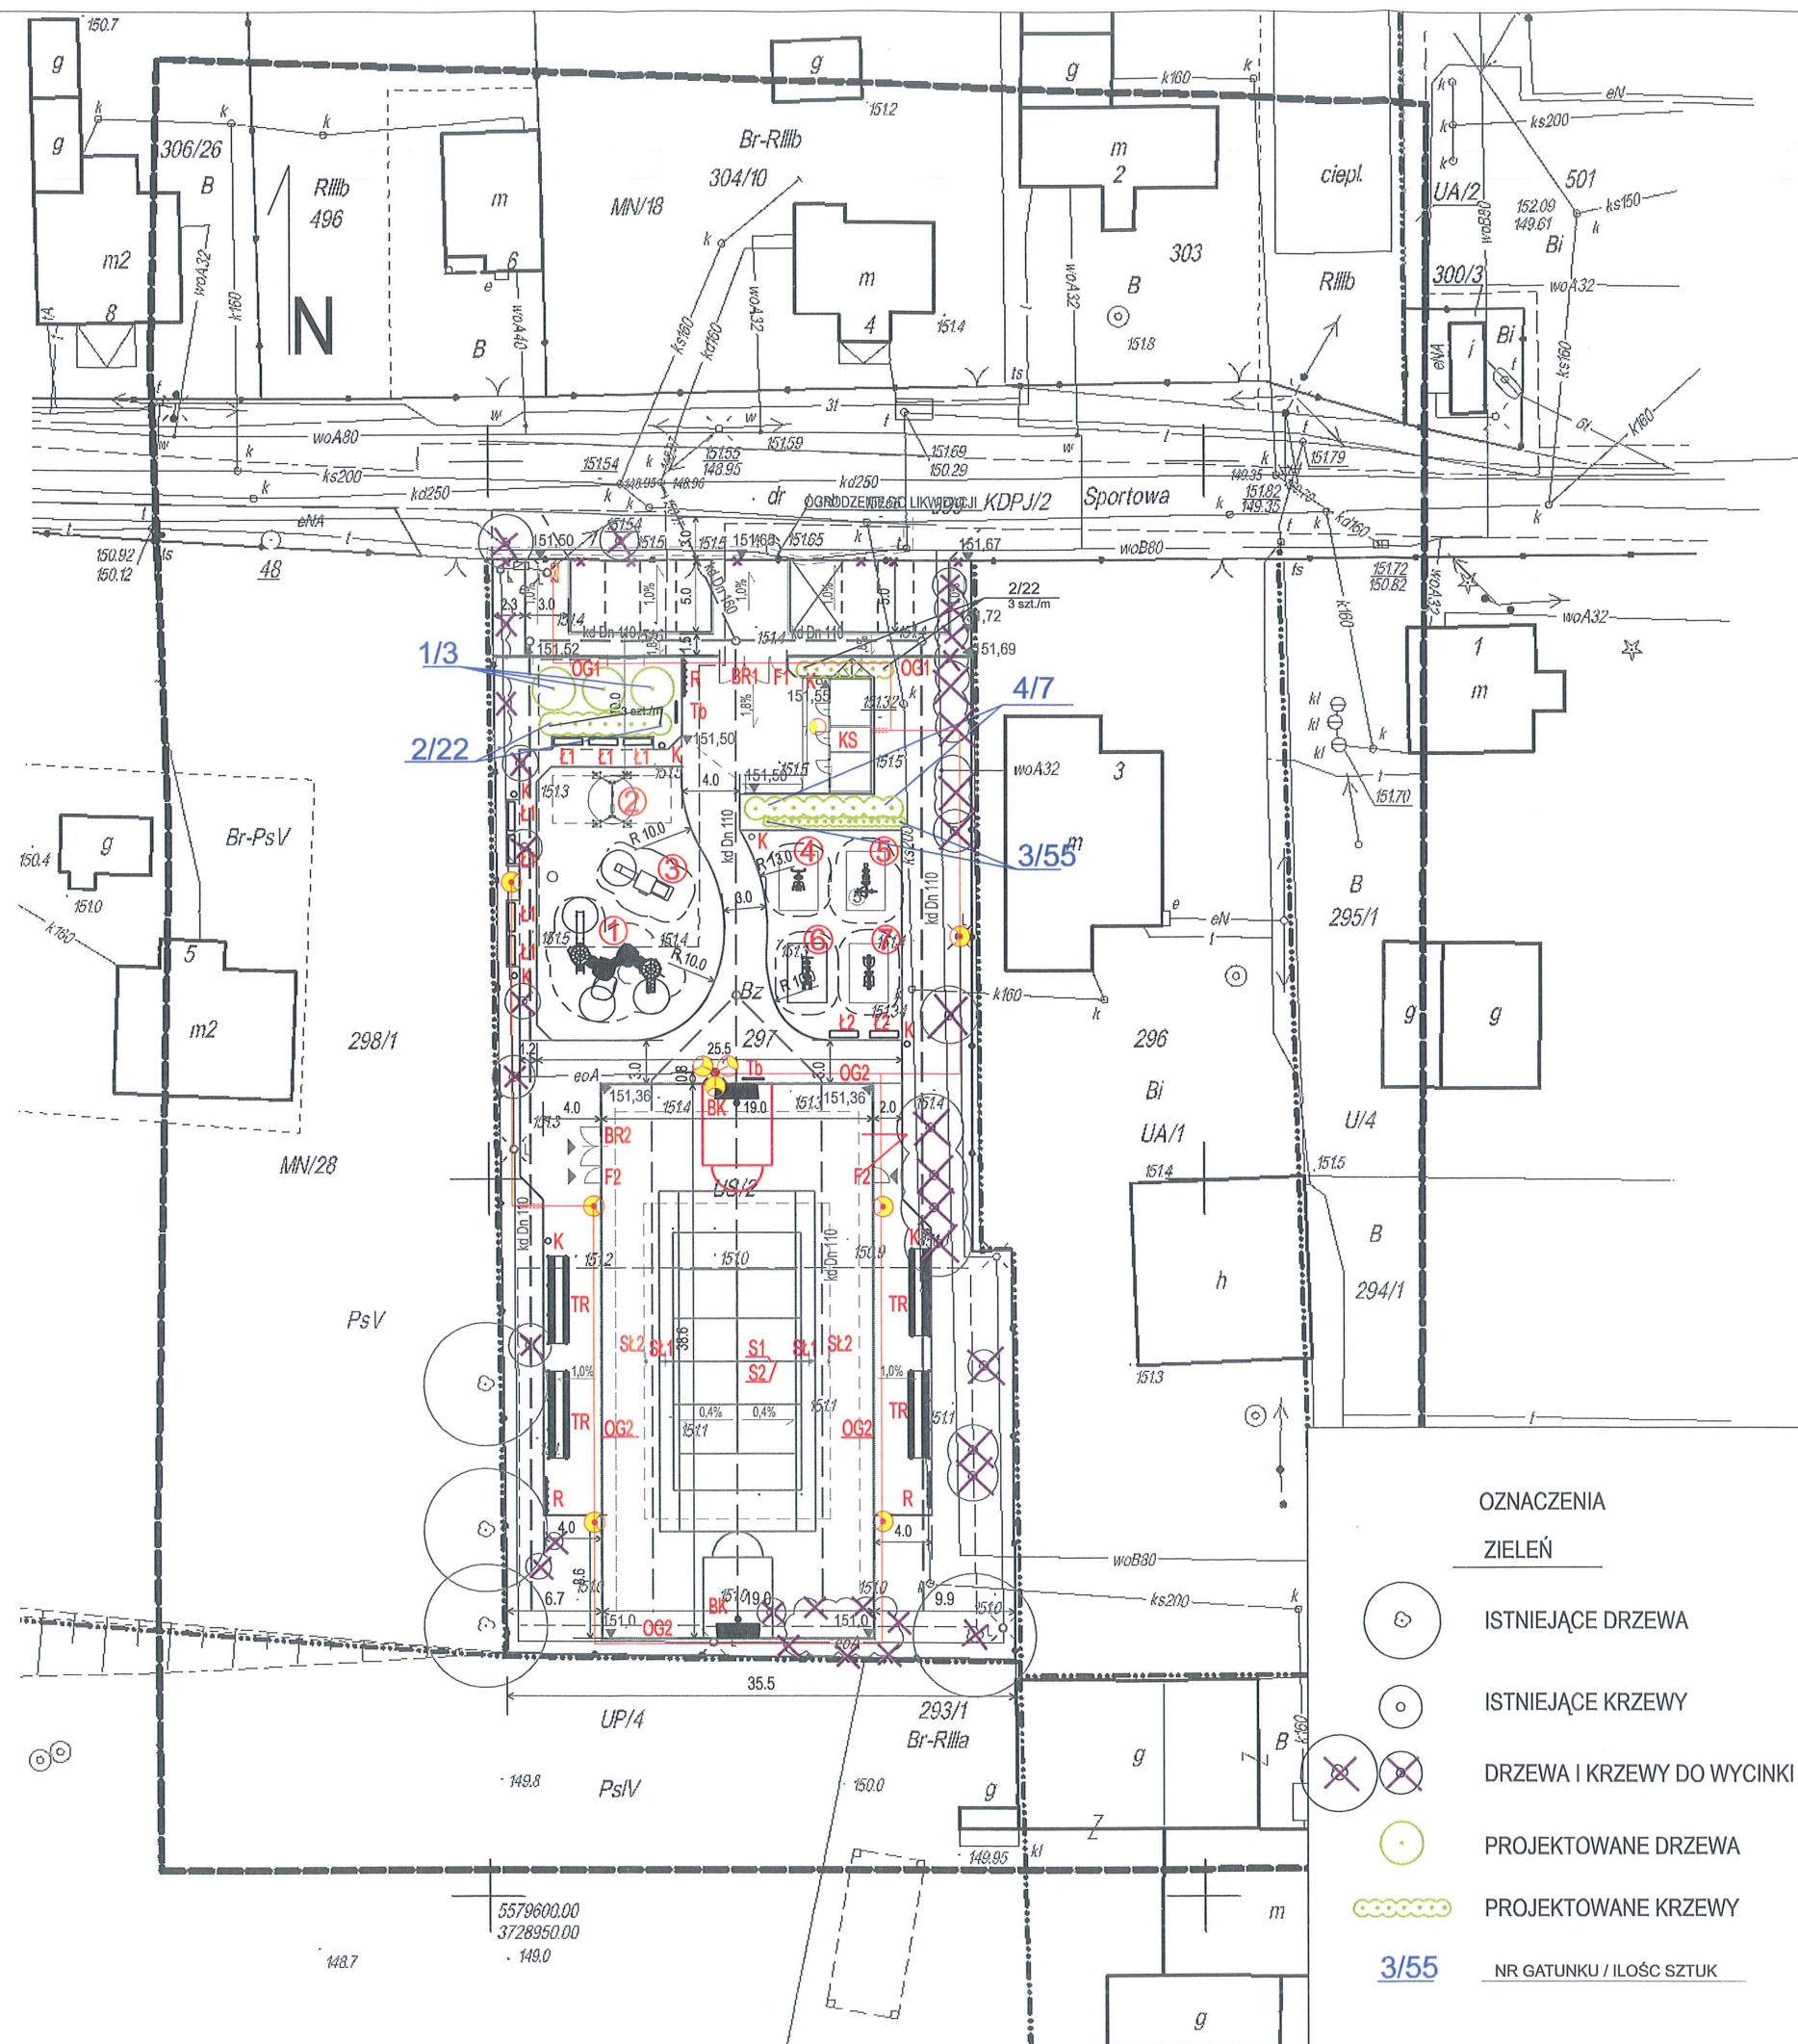

OZNACZENIA

STAROSTWO POWIATOWE
w Trzebnicy
Wydział Architektury i Inżynierii
55-100 Trzebnica, ul. Łódzka 1
Tel. 71 387-95-57, fax. 71 387-95-77

MAŁA ARCHITEKTURA

- 1 ZESTAW ZABAWOWY
- 2 HUŚTAWKA WAHADŁOWA 2 - SIEDZISKOWA
- 3 LOKOMOTYWA
- 4 SUFLER I KOŁO DO ĆWICZEŃ RAMION
- 5 ROWER I WIOŚLARZ
- 6 BIEGACZ I STEPPER
- 7 KRZESŁO DO WYCISK. /PRASA RECZNA/ I WYCIAG GÓRNY
- BK BRAMKA DO GRY W PIŁKĘ Z KOSZEM DO KOSZYKÓWKI
- SL1 SŁUPKI DO GRY W SIATKÓWKĘ
- SL2 SŁUPKI DO GRY W TENISA
- S1 SIATKA DO GRY W SIATKÓWKĘ
- S2 SIATKA DO GRY W TENISA
- TR TRYBUNY DLA PUBLICZNOŚCI
- OG1 OGRODZENIE FRONTOWE TERENU
- F1 FURTKA NA TEREN REKREACYJNO - SPORTOWY
- BR1 BRAMA WJAZDOWA TEREN REKREACYJNO - SPORTOWY
- OG2 OGRODZENIE BOISKA WIELOFUNK. - PIŁKOCHWYTY
- F2 FURTKA NA BOISKO WIELOFUNKCYJNE
- BR2 BRAMA NA BOISKO WIELOFUNKCYJNE
- L1 ŁAWKA Z OPARCIEM
- L2 ŁAWKA BEZ OPARCIA
- K KOSZ NA ŚMIECI
- R STOJAKI ROWEROWE
- Tb TABLICA - REGULAMIN
- KS KONTENER SANITARNY

- 1) 2) 3) PROJEKTOWANE OPRAWY OŚW. TERENU:
- 1). POJEDYNCZA NA SŁUPIE
 - 2). POTRÓJNA NA SŁUPIE
 - 3). POJEDYNCZA MONTOWANA NA KONTENERZE

OZNACZENIA

ZIELEŃ

- ISTNIEJĄCE DRZEWA
- ISTNIEJĄCE KRZEWY
- DRZEWA I KRZEWY DO WYCINKI
- PROJEKTOWANE DRZEWA
- PROJEKTOWANE KRZEWY
- 3/55 NR GATUNKU / ILOŚĆ SZTUK

Temat:
PROJEKT ZAGOSPODAROWANIA TERENÓW REKREACYJNO - SPORTOWYCH
OBEJMUJĄCY BUDOWĘ OBIEKTÓW MAŁEJ ARCHITEKTURY

Adres:
Wisznia Mała
Działka nr 297, część działki nr 399 (droga) obręb Wisznia Mała, AM-1

Inwestor:
GMINA WISZNIA MAŁA
55 - 114 Wisznia Mała, ul. Wrocławska 9

Jednostka projektowa:
PROMART Pracownia Projektowa Wioletta Trytko
53-201 Wrocław, Al. gen. J. Hallera 153A/1 tel. kom. 601 050362

Nazwa rysunku:
PLANSZA ZIELENI
I ELEMENTÓW MAŁEJ ARCHITEKTURY

Nr rys. P/3
Skala 1:500

Projektant:
mgr inż. arch. Wioletta Trytko

Branża Architektura

Nr uprawnień 65/90/Op

mgr inż. arch. Tetyana Nowosad

Zieleń

Stadium:
PROJEKT BUDOWLANY

Data 12. 2015